




B1F

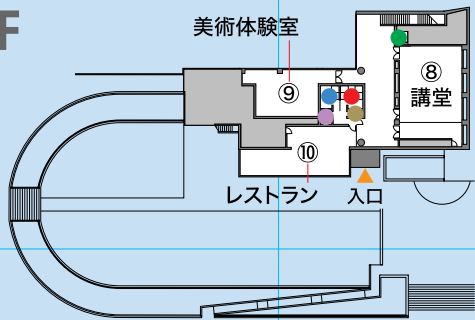

2F

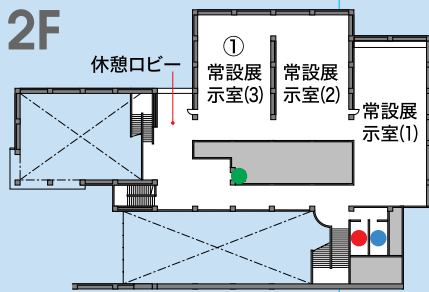

1F

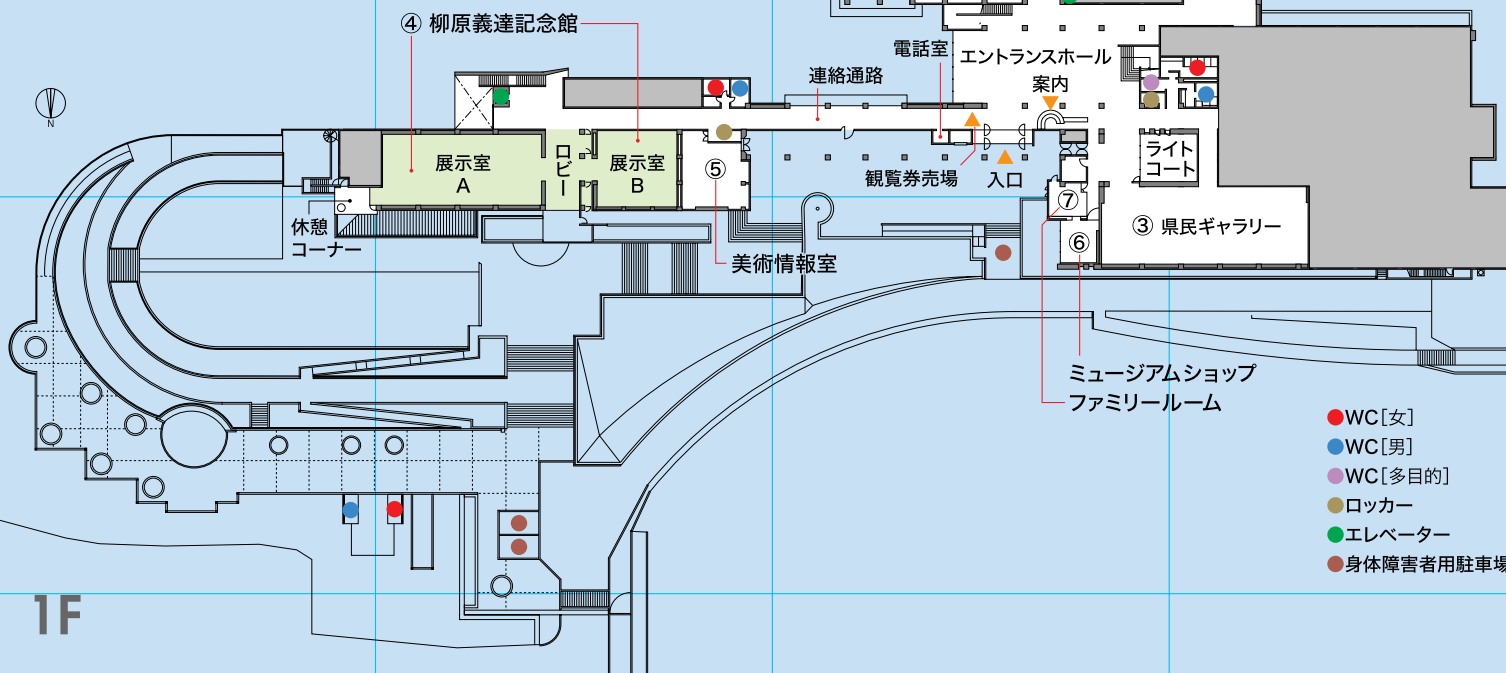

- WC[女]
- WC[男]
- WC[多目的]
- ロッカー
- エレベーター
- 身体障害者用駐車場

北立面図

